Via Prestinari

Piano Primo
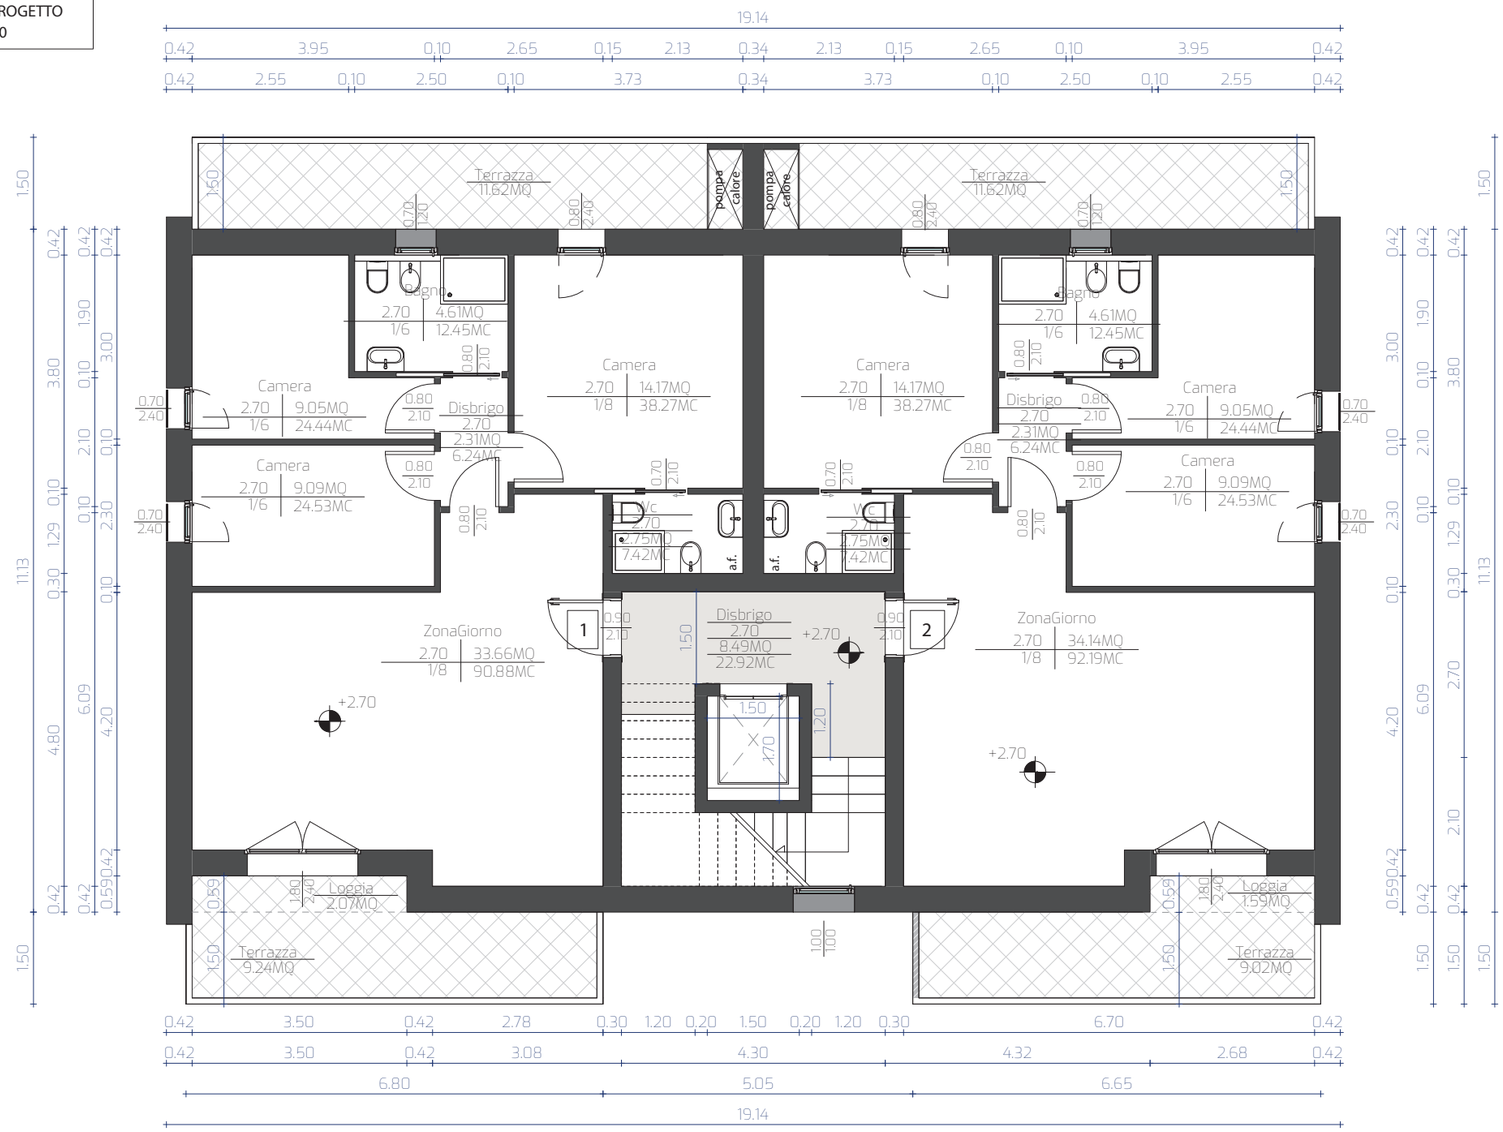
PIANTA PIANO PRIMO
STATO DI PROGETTO
SCALA 1:100